



# DM i Fredericia 4-6 februar 2016.

Opgaven skal udføres som på tegning nr. 1 plantegning, og være udført i henhold til DS 1136, 2013-06-21.

Der vil på standen være opstillet 3 stk. vådskærer, som skal benyttes, samt en pladevibrator, 3 stk. rørskeer med 3 ben og 3 trillebører.

Der må **ikke** medbringes skabeloner af nogen art eller andet tilrettet aftrækningsmateriel, der vil være brædder til rådighed.

Alle gældende sikkerhedsregler skal overholdes under udarbejdelse af opgaven, og det er deltageren/skolen ansvar at medbragt værktøj er i forsvarligt stand.

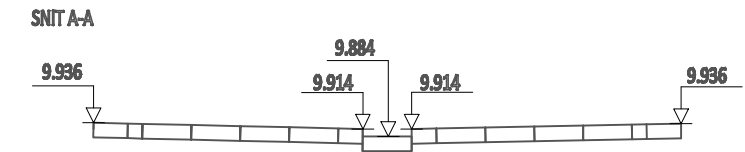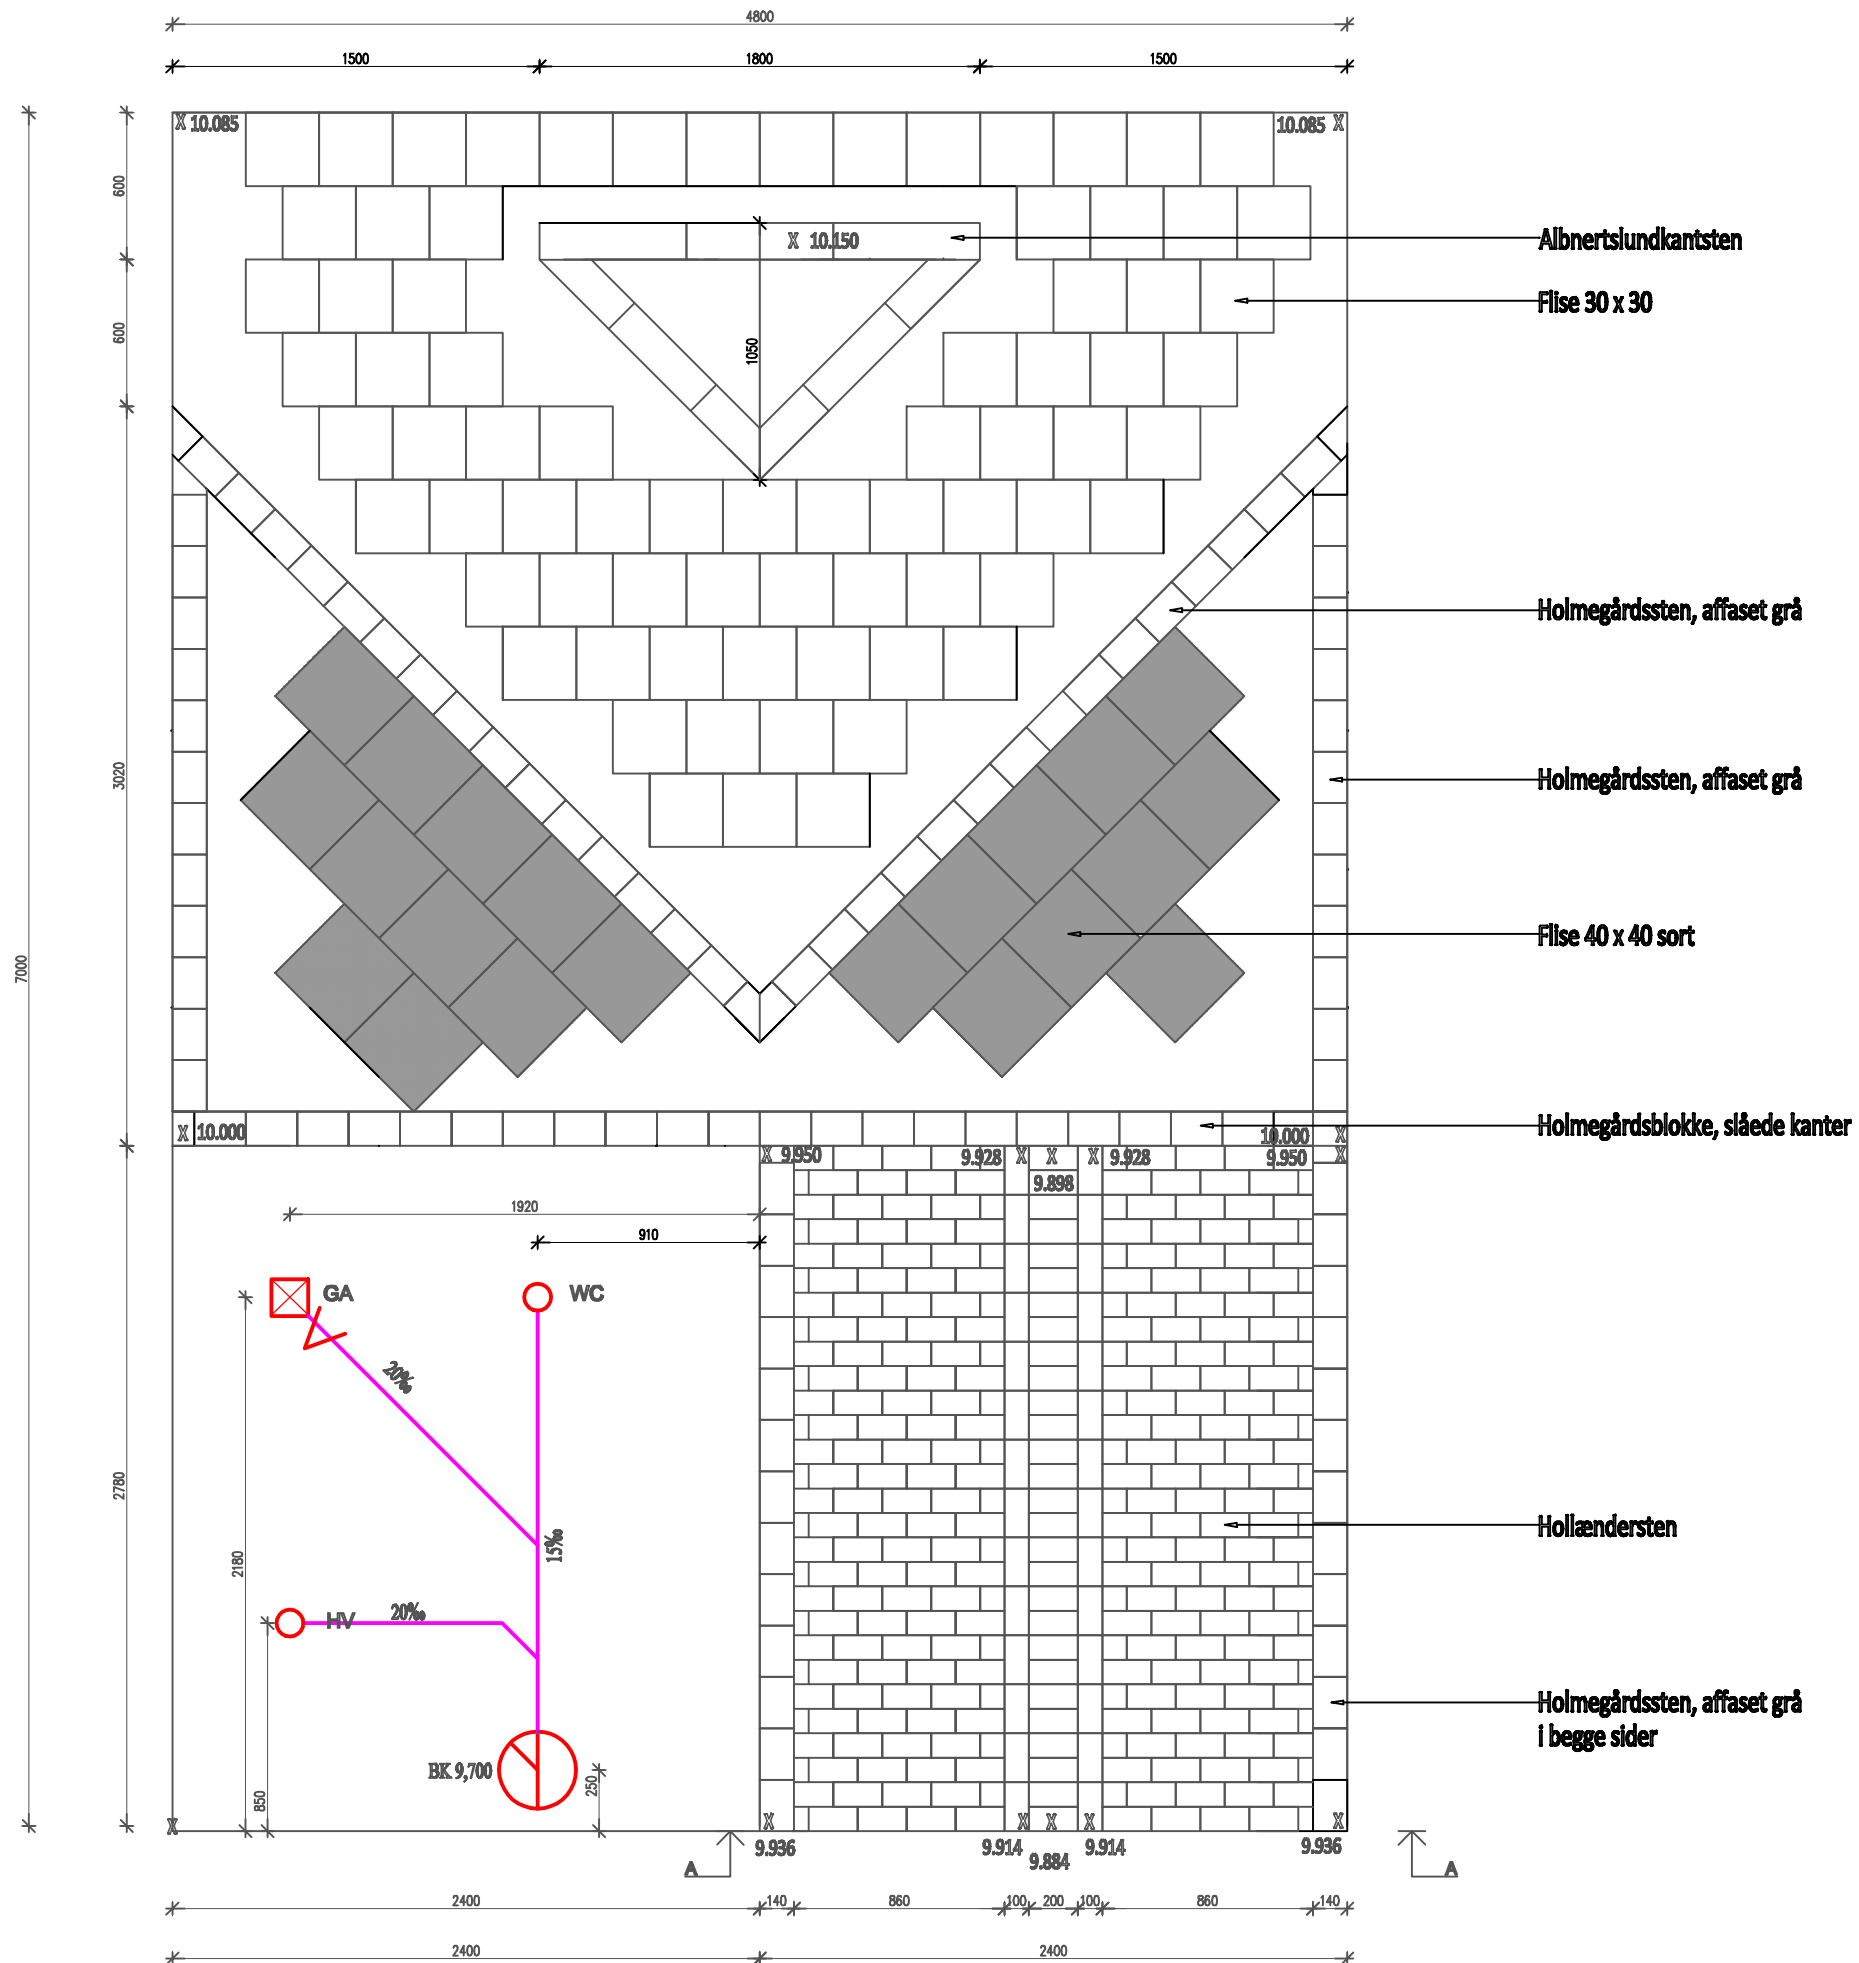

Belægningen på tegningen er kun til at illustrerer læggemønstre og retninger.

Afløbsinstallationer og top af opføringsrør på brønd skal afleveres i kote 10.300.

Fixpunkt er boksens overkant midt for opgaven lig med kote 10.000.

**NOTE:**

- Albertslundkantsten 15 x 15 x 60, vandret overside
- Flise 30 x 30 x 5, grå
- Holmegårdssten 14 x 21 x 5,5, affaset kant, grå
- Flise 40 x 40 x 6, sort
- Slåede Holmegårdsblokke 14 x 21 x 14, grå
- Hollændersten 10 x 20 x 6, grå
- Opgaven udføres efter gældende love og regler.

Byggeriets Uddannelser Bygmestervej 5, 2 sal. 2400 København NV			
Sag: STRUKTØR - DM opgave 2016	Tegn.nr.: 001	Opgave nr.: 001	
Emne: Belægning og kloak	Navn: Ib Nielsen	Mål: --:--	
Tegning:	Revideret: 01.11.2015	Udskrevet: 2016-01-14	