

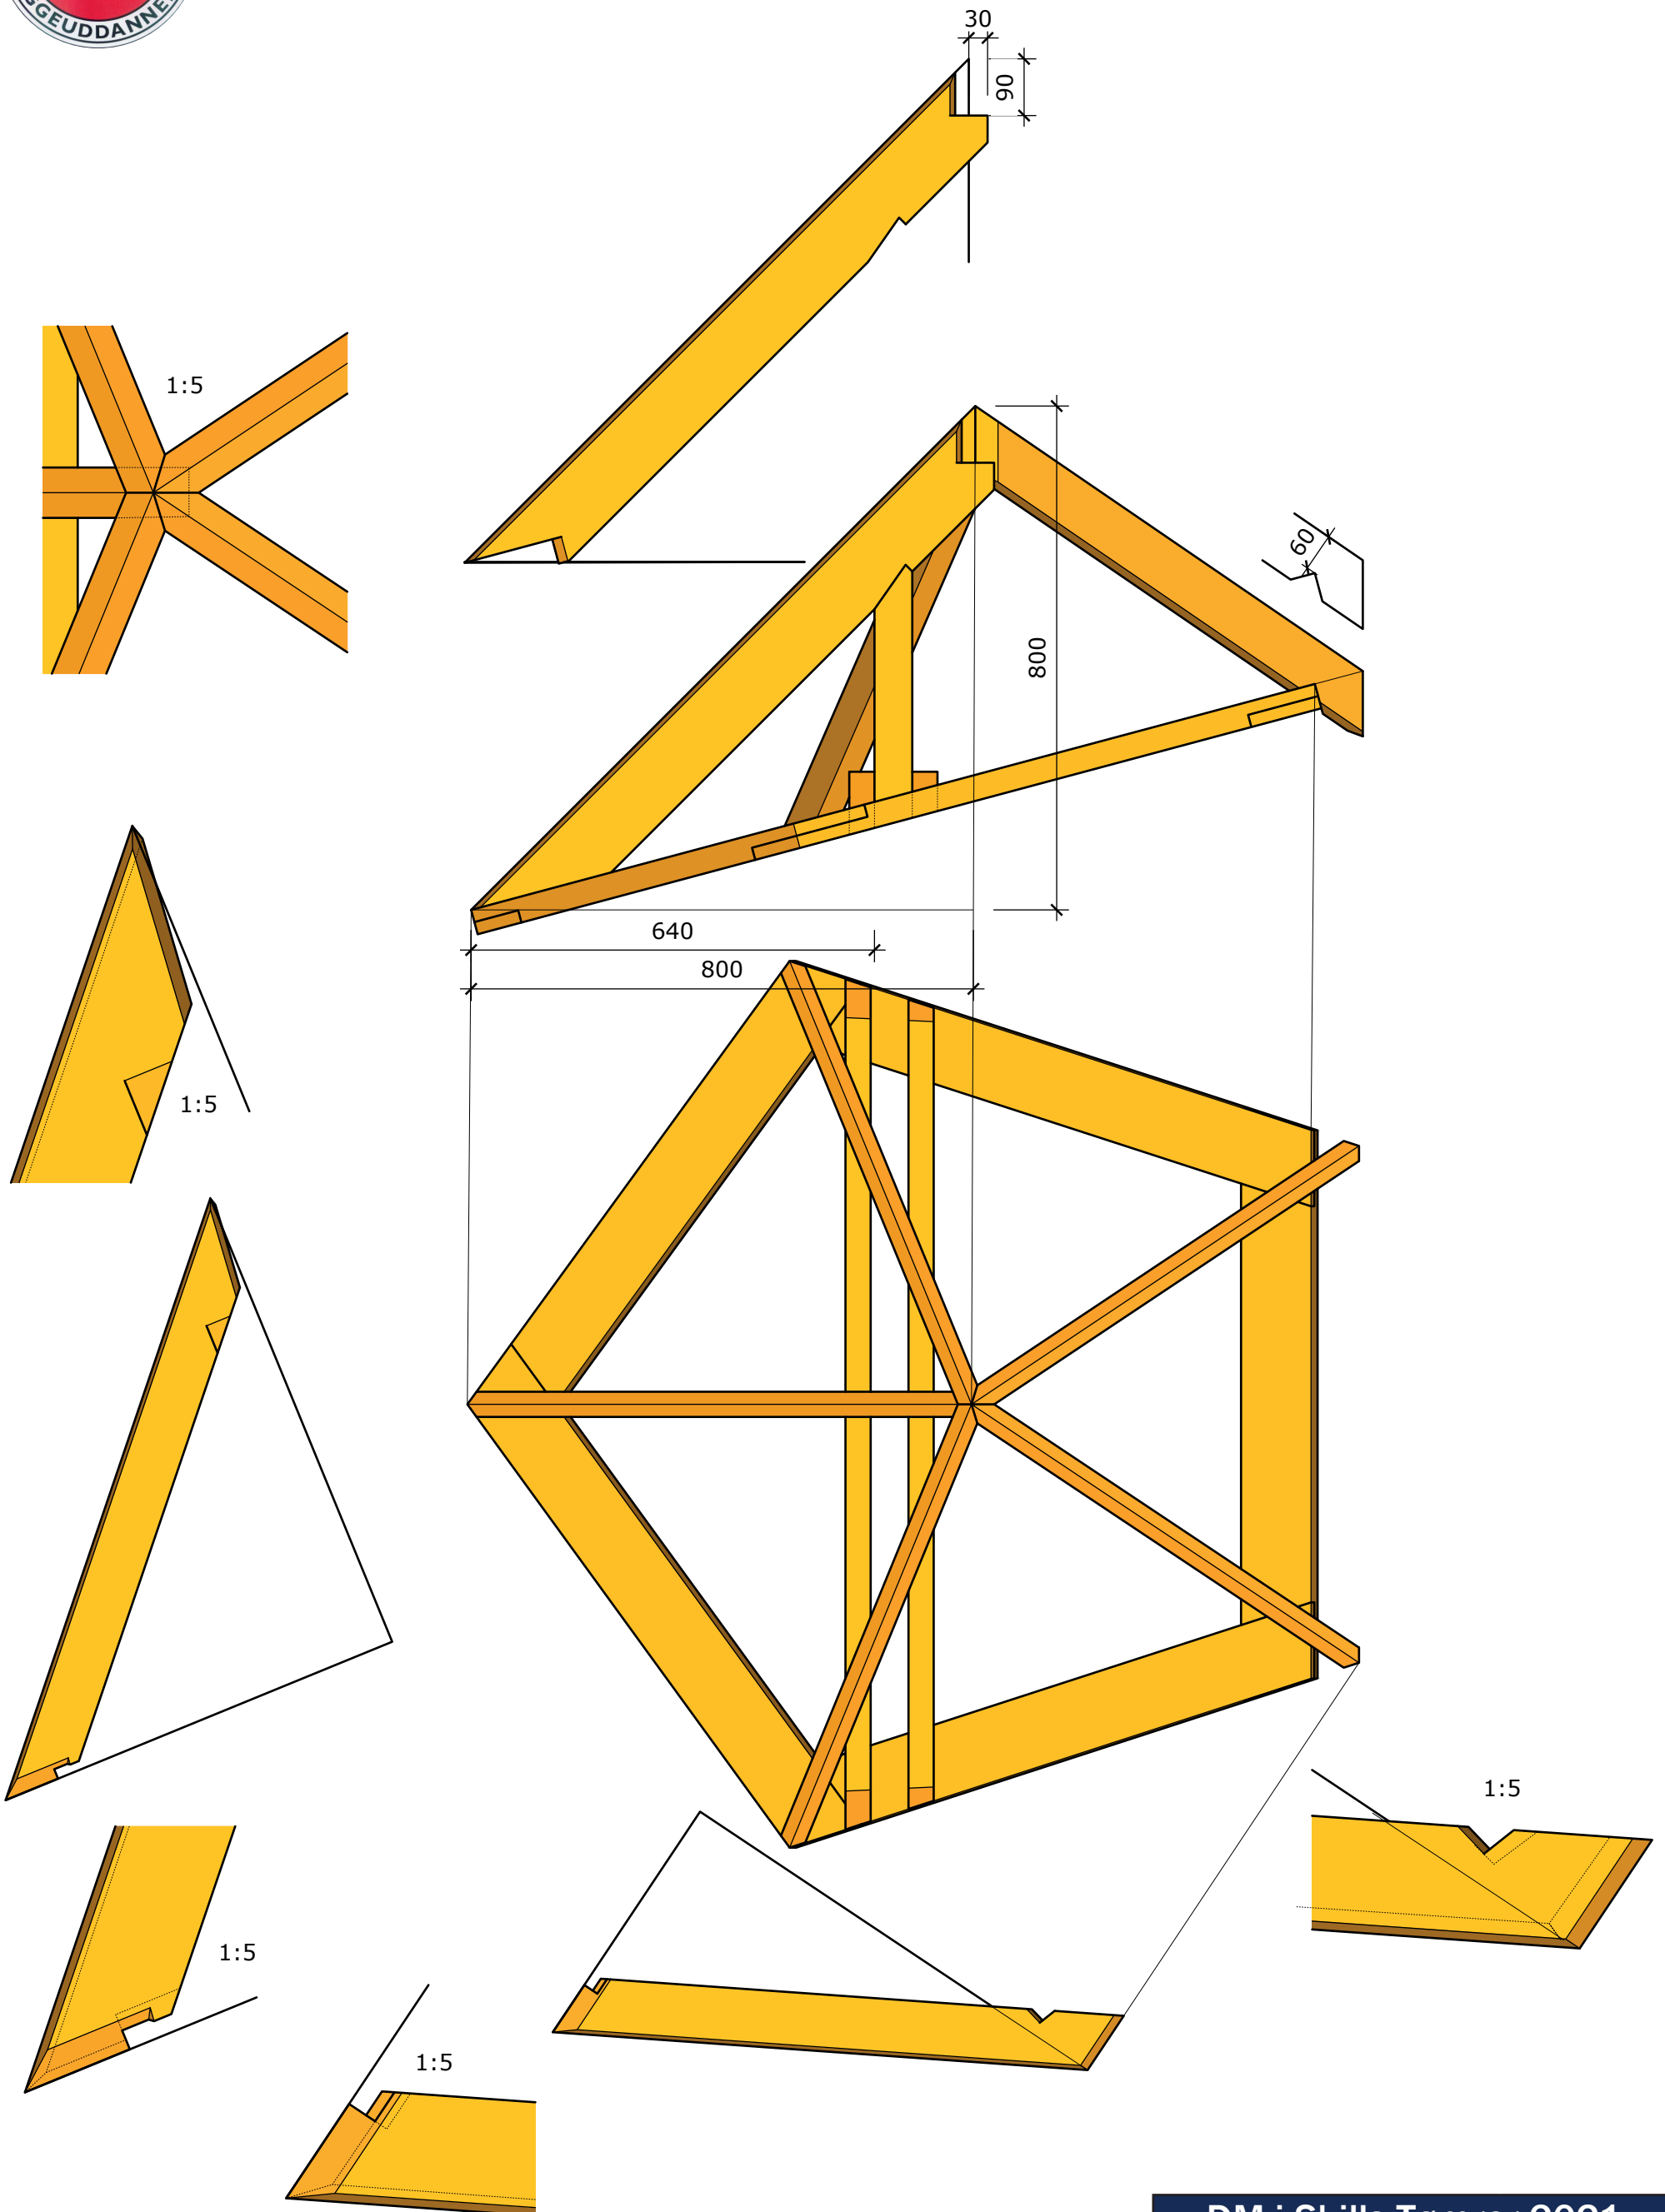
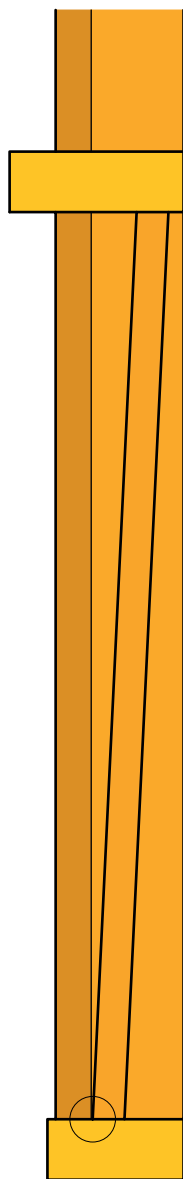



DM i Skills Tømrer 2021		
18.08.21	Modul 1	1:10
Tegning 1.1	MIT	

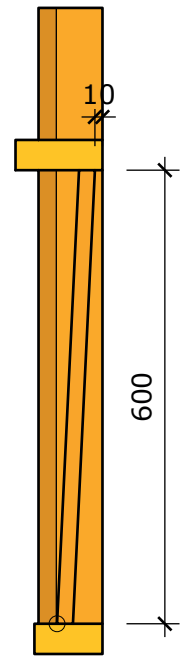

DM i Skills Tømrer 2021		
18.08.21	Modul 2	1:10
Tegning 2.1	MIT	

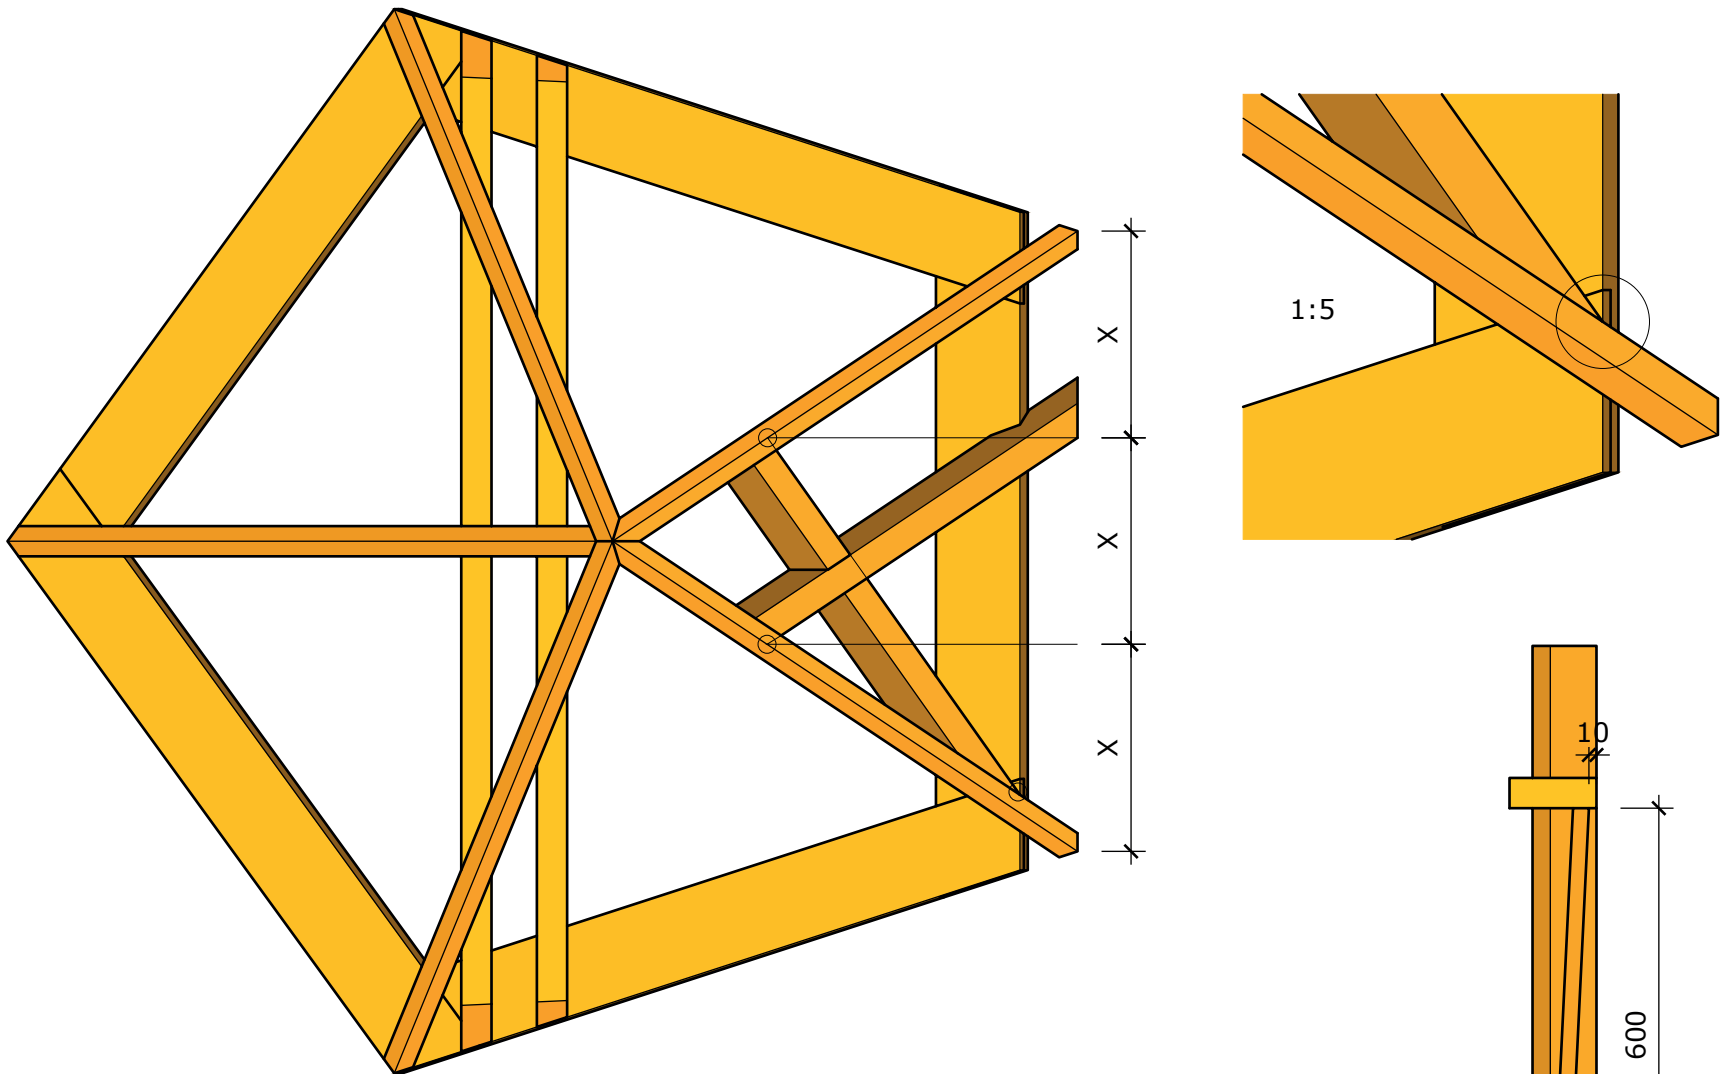


1:5

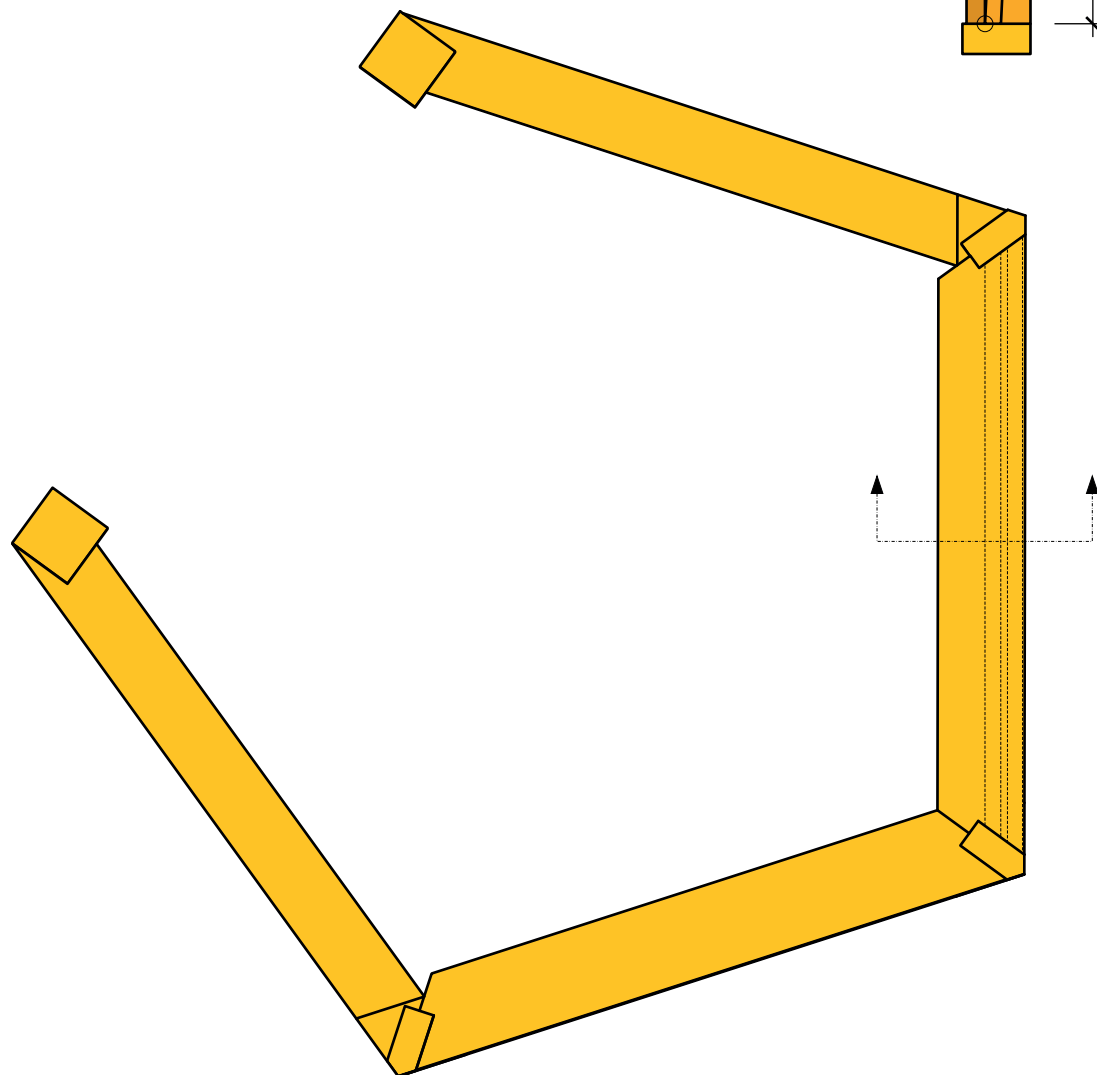



DM i Skills Tømrer 2021		
18.08.21	Modul 3	1:10
Tegning 3.1	MIT	



Danmarksmeesterskab for tømrer - DM i Skills 2021

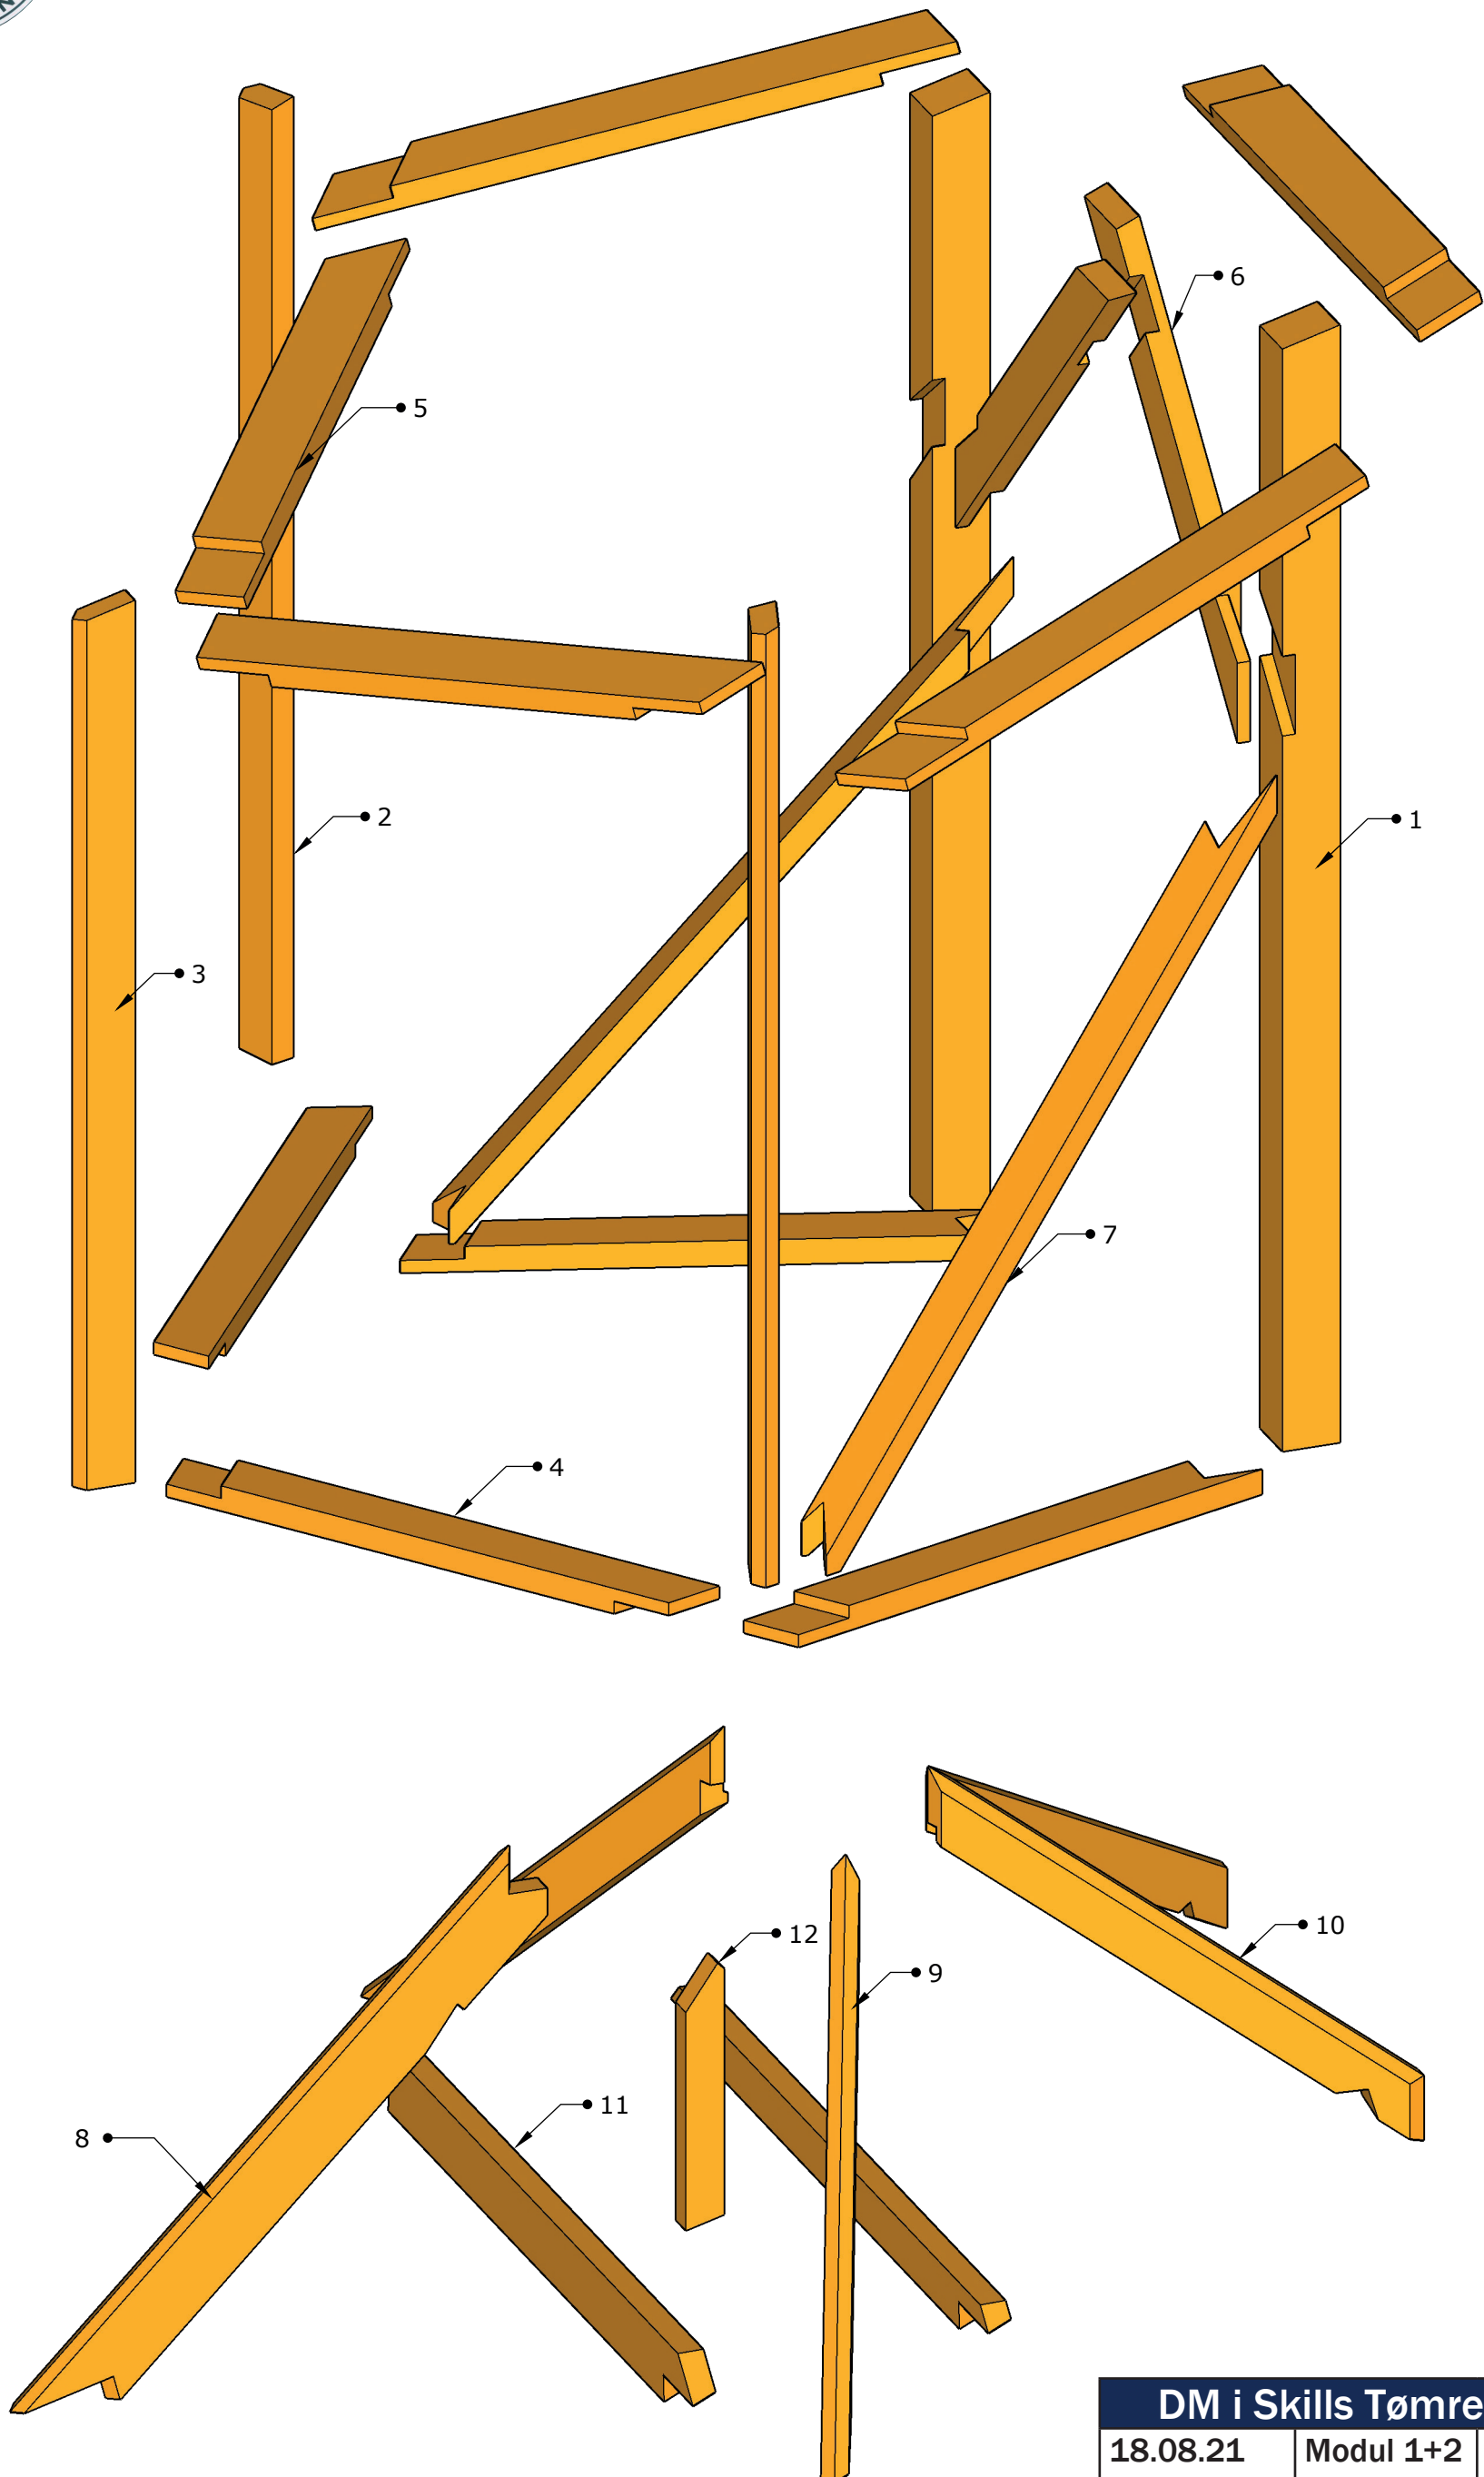

DM i Skills Tømrer 2021		
18.08.21	Modul 1+2	1:10
Tegning	MIT	

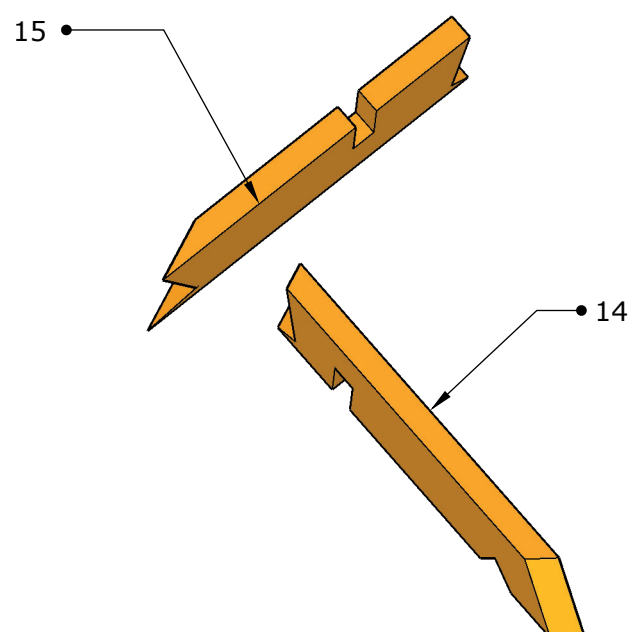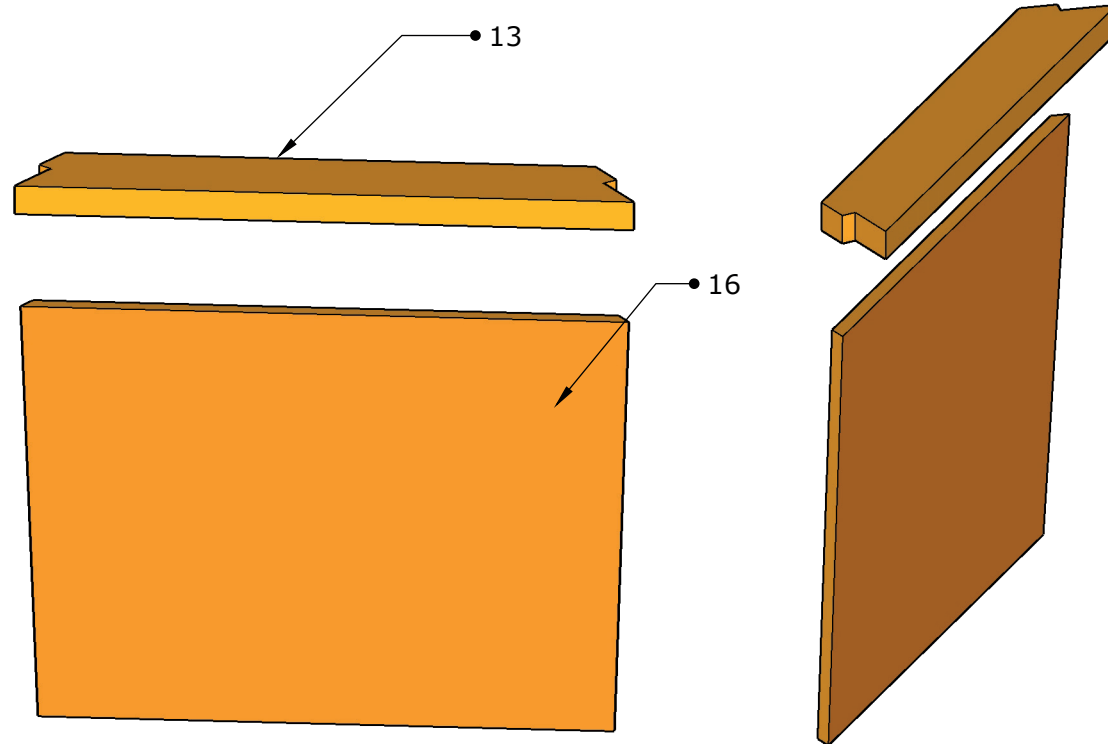

DM i Skills Tømrer 2021		
18.08.21	Modul 3	1:10
Tegning	MIT	



Danmarksmesterskab for tømrer - DM i Skills 2021

Materialer til DM 2021

Modul	Nr.		Dim. i mm	Antal	Længde i mm	Antal	Længde i mm
Modul 1	1	Fyr	90 x 90	2	1880	2	1880
	2	Fyr	40 x 90	2	1630	2	1630
	3	Fyr	40 x 90	1	1500	1	1500
	4	Fyr	40 x 90	4	1030	4	1030
	5	Fyr	40 x 115	5	1100	5	1100
	6	Fyr	40 x 90	2	1000	2	1000
	7	Fyr	40 x 80	2	1470	2	1470
Modul 2	8	Fyr	40 x 115	1	1230	1	1230
	9	Fyr	40 x 90	2	1160	2	1160
	10	Fyr	40 x 90	2	1100	2	1100
	11	Fyr	40 x 100	2	1540	2	1540
	12	Fyr	40 x 60	1	570	1	570
Modul 3	13	Fyr	40 x 115	2	920	2	920
	14	Fyr	40 x 90	1	770	1	770
	15	Fyr	40 x 90	1	730	1	730
	16	Birkefiner	21	1	900 x 700	2	900 x 700
Øvrige materialer		Spånplade	16		Profilplader	2	1220 x 2500
		Reglar	45 x 95		Strøer	2	2440
		Reglar	45 x 95		Strøer	7	2410

Deltager medbringer selv:	Skruer til profil og opgave
	Opklodsning til profil

